



注:

- 1、本图尺寸除注明外以毫米计。
- 2、监控杆尺寸仅供参考,监控杆、法兰及预埋构件应能满足整体受力要求,焊接需牢固,无虚焊、假焊、裂缝等缺陷,内外应采用热镀锌防腐处理,再进行彩色喷塑处理,镀锌层不宜过厚,表面无发黑、粗糙现象,防腐蚀年限要求不小于30年,喷塑应采用防紫外线户外粉。
- 3、M18地脚螺杆应与Ø10箍筋焊接。
- 4、地基承载力要求不小于100KN/m2. 具体由供货商进行必要受力测试。
- 5、基础周围回填土密实度要求不小于95%。
- 6、此监控杆适用于安装室外球型摄像机。
- 7、监控机箱、固定支架螺杆等采用不锈钢 SS304材质。

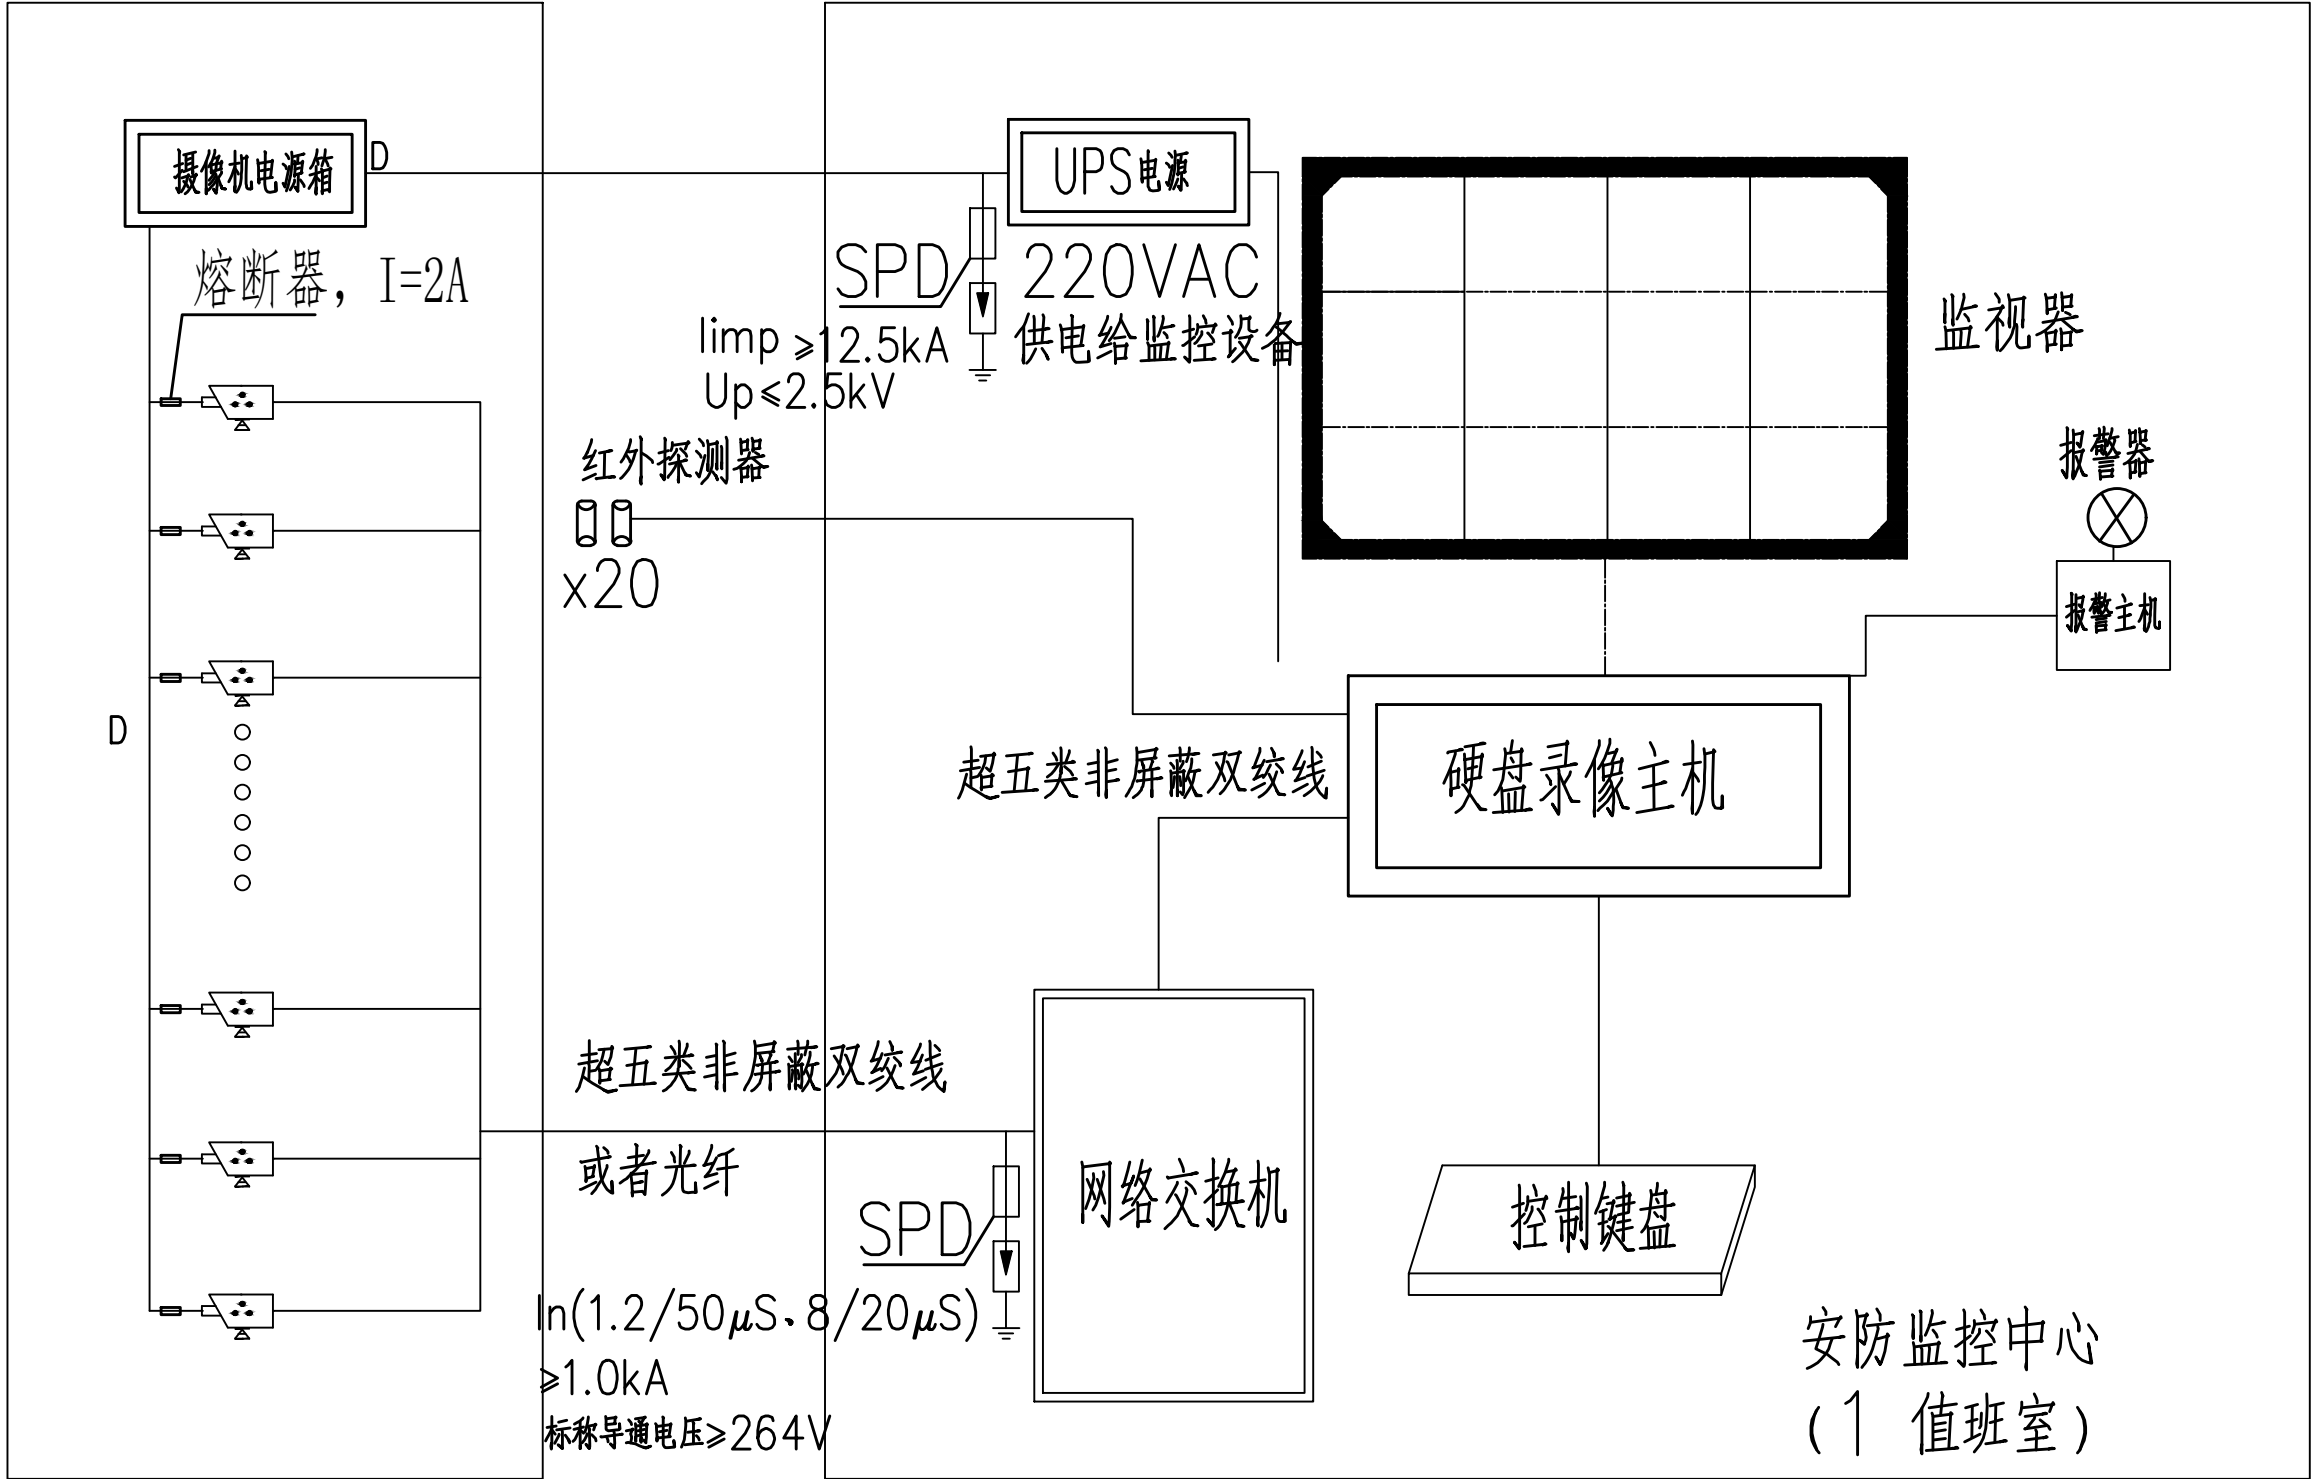

库区视频监控系统图

项目负责人	叶永波	 <div>永州市永南建筑设计院有限公司 Yongzhou Yongnan Architectural Design Institute Co., Ltd 证书编号: A243006687 电话: 0746-5722902</div>				
专业负责人	叶永波					
审 定	毛威		建设单位	江永县供销社社有资产管理有限公司	工程号	
审 核	刘海燕		工程名称	江永县供销社烟花爆竹有限责任公司烟花爆竹仓库新建(搬迁)工程项目一总图	阶 段	施工图
校 对	周荣如		图 纸	库区视频监控系統图	图 别	电气
设 计	蒋振鹏	图 号			DZ-04	日 期