



基础平面布置图 1:100

基础说明:

- 1、钢筋: Φ 为HPB300钢筋, Φ 为HRB400. 钢筋钢筋砼基础为C30, 垫层为C20素砼, 垫层厚度为100mm, 钢筋的保护层为40mm。
- 2、本工程基础埋置区间及持力层为黏土, 独立基础, 设计承载力特征值为180KPa, 基础埋深大于1.50米, 基底进入持力层大于0.5m。
待基础挖到持力层后, 应按规范组织业主, 施工, 设计, 质监等有关单位验槽后, 方可进入下一道施工。回填土夯实系数大于0.94。
基槽(坑)开挖到底后, 应进行基槽(坑)检验; 当发现地址条件与勘察报告和设计文件不一致、或遇到异常情况时, 应结合地址条件提出处理意见。
- 3、地基设计等级为丙级, 结构安全等级为二级。
- 4、图中标高以米为单位, 尺寸以毫米为单位。
- 5、本工程施工时应严格执行《砼结构工程施工及验收规范》(GB50204-2015)等现行施工验收规范和规程。
- 6、本图除注明外, 柱中心线均与基础中心线重合, 柱中心线与轴线的关系详见柱定位图。
- 7、竖向承载力检验的方法和数量可根据地基基础设计等级和现场条件, 结合当地可靠的经验和技術确定, 应采用浅层平板载荷试验校核。
- 8、柱子插筋见柱配筋图

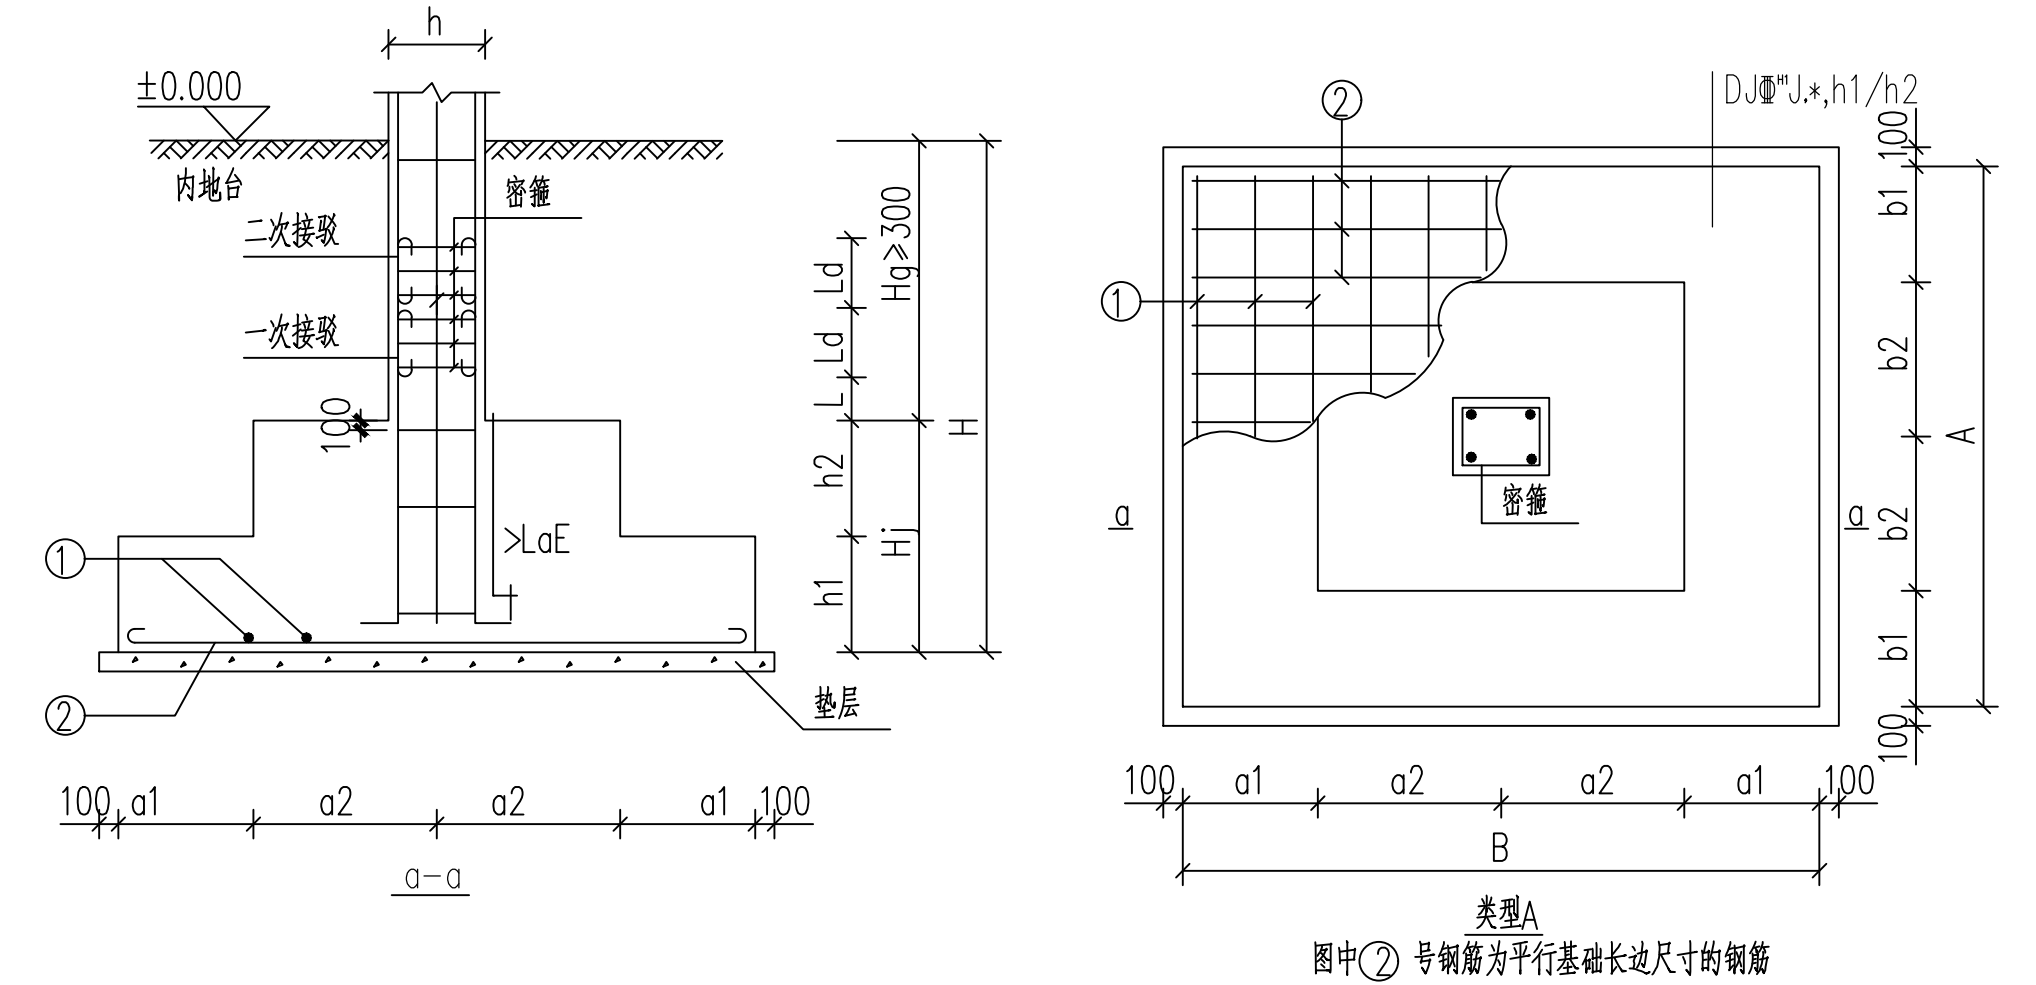

项目负责人	张四	<div>永州市永南建筑设计院有限公司 Yongzhou Yongnan Architectural Design Institute Co., Ltd 证书编号: A243006687 电话: 0746-5722902</div>			
专业负责人	王廷强				
审 定	彭小明	建设单位	江永县供销联社烟花爆竹有限责任公司	工程号	
审 核	彭小明	工程名称	江永县供销联社烟花爆竹仓库（搬迁）工程建设项目值班室	阶 段	施工图
校 对	王廷强	图 纸	基础平面布置图	图 别	结 构
设 计	王廷强			图 号	GS- 05
				日 期	2025.09