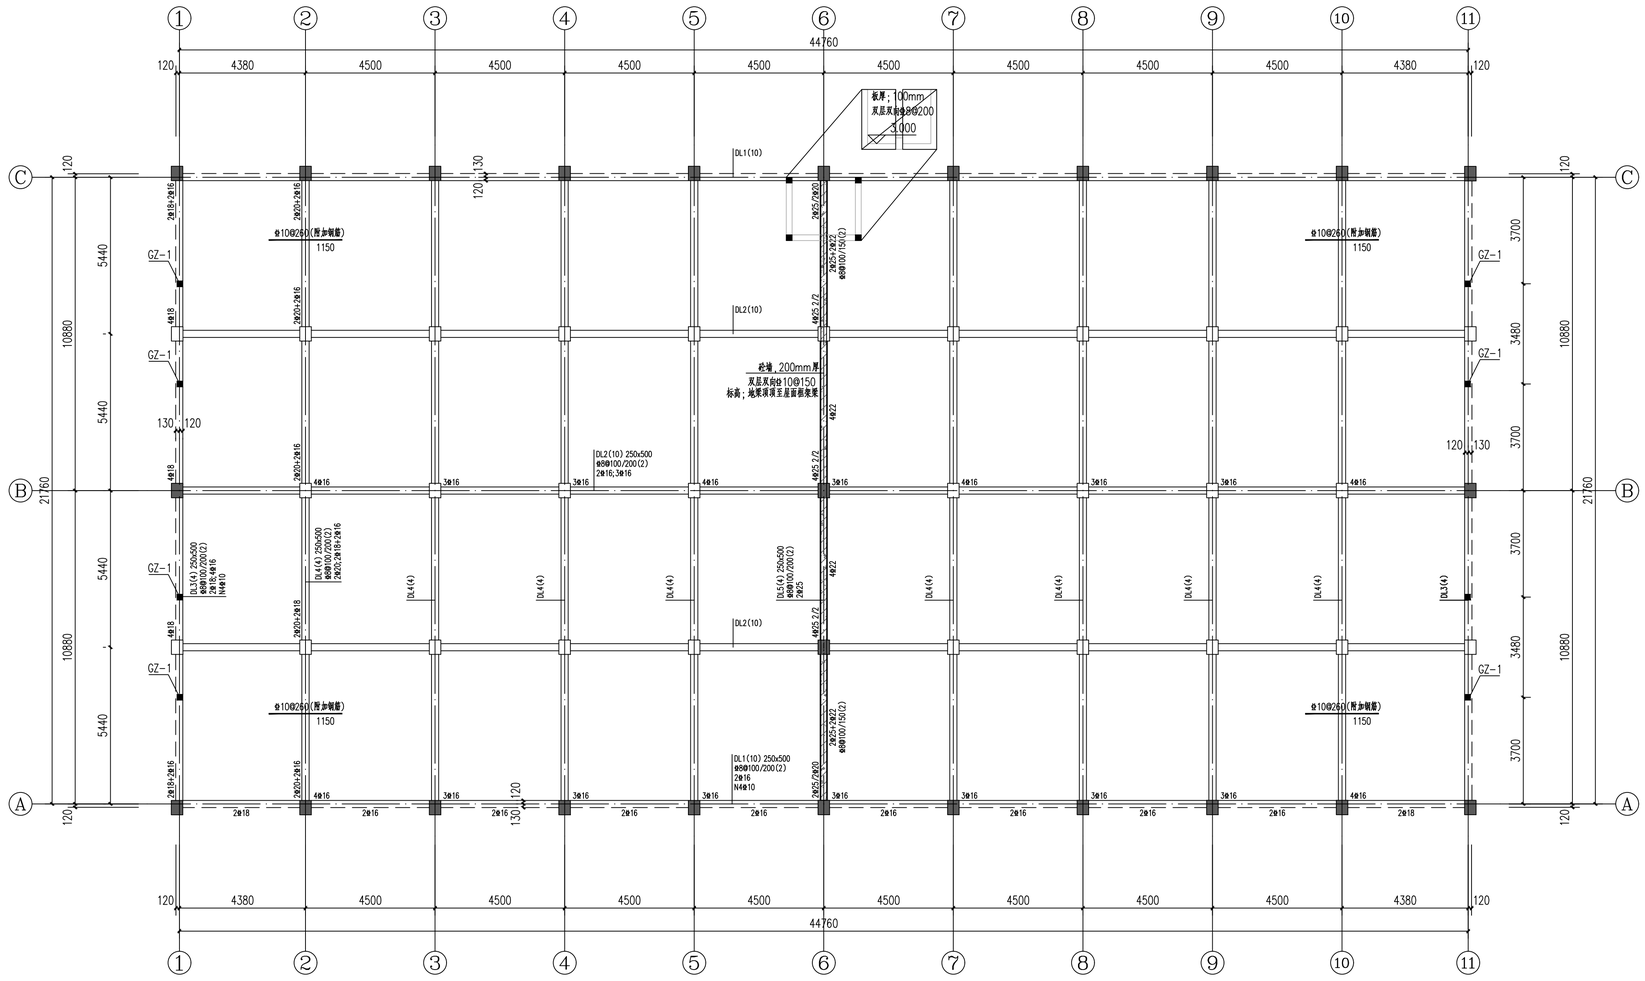

基础梁配筋平面图 1:100

架空层地面；板厚150mm,双层双向Φ10@130

防潮地面标高为-0.95m；防潮地面与架空地面之间应为空，禁止回填；

说明：

1：本图梁定位除注明外均为分中定位.
2：本图标高均为结构标高.
3：本图材料：混凝土C30　钢筋HPB300(Φ)级,HRB400(Φ)级.
4：本图应配合<< 混凝土结构施工图平面整体表示方法制图规则和构造详图>>(22G101-1).
5：未注明的配筋及尺寸 构件等均左右参照.
6：除注明外次梁作用处加设箍筋为6Φ D,次梁作用在挑梁端部时仅在一侧加设Φ D(D为主梁箍筋直径),箍筋肢数均同主梁箍.
7、图中梁顶原位标注后面加注"（通长）"表示该跨梁顶左支座、跨中、右支座均有原位标注，其原位标注均与通长筋相同

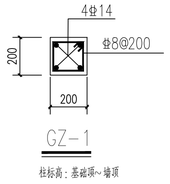

梁说明

1.	除注明外，楼面标高H详层高表；混凝土强度等级为C30，钢筋采用HRB400级(Φ)。
2.	除注明外，梁面标高平板面标高。当梁两侧板面标高不同，梁面平较高者。未注明梁定位尺寸见板配筋平面图。
3.	构造要求除图中注明外其余参见国标图集《22G101-1》及《结构设计总说明》。
4.	未标明的次梁作用处附加箍筋按构造要求放置(每侧各3根，间距50，悬臂主梁仅加于内侧为5根，箍筋直径及肢数同梁箍筋)。标有吊筋的位置表示除构造附加箍筋外，另加吊筋；未注明吊筋为2Φ12。
5.	管道预留预埋、防雷接地等详相关专业图纸。
6.	图中构造柱定位详建筑图，未注明编号的均为GZ1。未注明标高的构造柱，其高度同层高。

湖南省建设工程施工图审查文件审查合格专用章
常德市联合施工图审查有限责任公司
S18021
房屋建筑工程(一审)
有效期至2028.12.31
2026.04.23

永州市永南建筑设计院有限公司
设计文件专用章
建筑行业 (建筑工程) 乙级
市政行业 (道路工程) 乙级
证书编号 A243006687

中华人民共和国一级注册结构工程师
注册号 4300685-S003
有效期：至2028年05月

项目负责人		永州市永南建筑设计院有限公司 Yongzhou Yongnan Architectural Design Institute Co.,Ltd 证书编号：A243006687	
专业负责人		建设单位	江永县供销联社烟花爆竹有限责任公司
审　定		工程名称	江永县供销联社烟花爆竹仓库（搬迁）工程建设项目 -- 烟花爆竹仓库
审　核		图　纸	基础梁配筋平面图
校　对		工程号	
设　计		阶　段	施工图
		图　别	结　构
		图　号	G S0-5
		日　期	2025.0